


VIENS

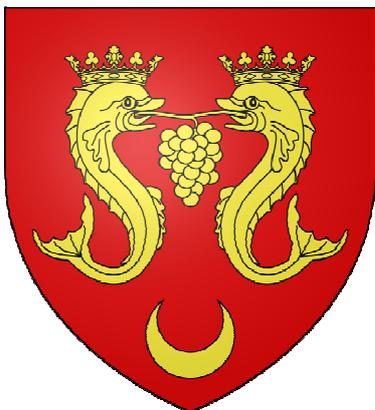

DEPARTEMENT DE VAUCLUSE



Plan Local d'Urbanisme


PLAN DES SERVITUDES D'UTILITE PUBLIQUE (SUP)

Conçu par	COMMUNE
Dressé par	HABITAT&DEVELOPPEMENT DE Vaucluse
B.WIBAUX	Ingénieur aménagement rural Direction animation
JB.PORHEL	Chargé de mission Urbanisme
M. DUBOIS	Assistant d'études Urbanisme

SOMMAIRE


SERVITUDE AC1 - Servitudes de protection des monuments historiques tour ronde des anciens remparts (inventaire MH du 26 mars 1934).....	2
SERVITUDE AC1 - Servitudes de protection des monuments historiques église paroissiale St Hilaire (clocher) (inventaire MH du 13 avril 1933).....	3
SERVITUDE AC2 - Servitudes de protection des sites et des monuments naturels (arrêté du 2 mars 1966).....	4
SERVITUDE AC3 - Servitudes de protection de la réserve naturelle géologique du Luberon (décret du 16 septembre 1987 et arrêté du 6 mai 1996).....	5
SERVITUDE AS1 - Servitudes relatives à la protection des eaux potables et minérales source de l'Arconade (arrêté du 21 novembre 2005).....	6
SERVITUDE AS1 - Servitudes relatives à la protection des eaux potables et minérales source de Château Vert (arrêté du 21 novembre 2005).....	7
SERVITUDE I4 - Servitudes relatives à l'établissement des canalisations électriques ligne 63 KV - Apt - Ste Tulle (décret du 14 octobre 1991).....	8
SERVITUDE T5 - Servitudes de dégagement aéroport civils et militaires (décret du 17 juin 1987).....	9

SERVITUDE AC1 – Servitude de protection des monuments historiques – Tour ronde des anciens remparts

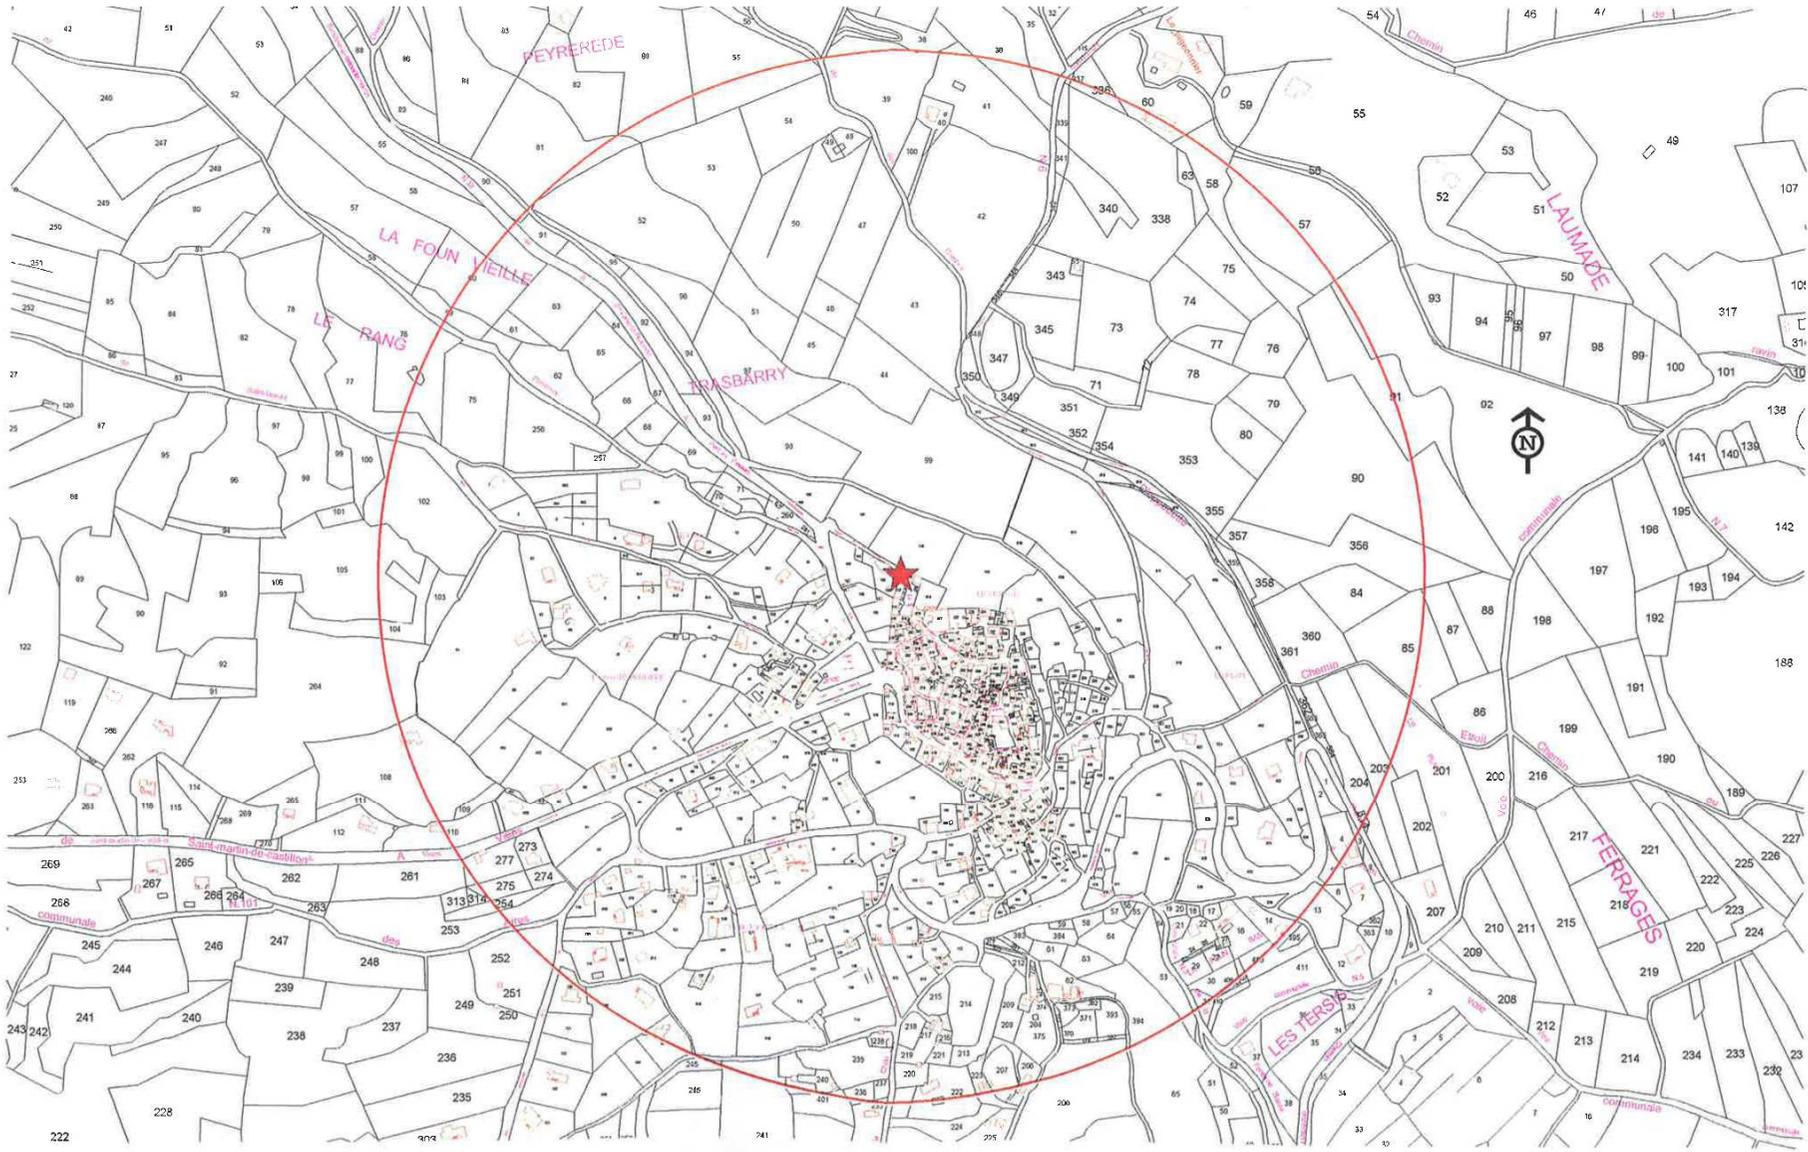


ECHELLE 1/5000


SERVITUDE AC1 – Servitude de protection des monuments historiques – Eglise paroissiale St-Hilaire (clocher)

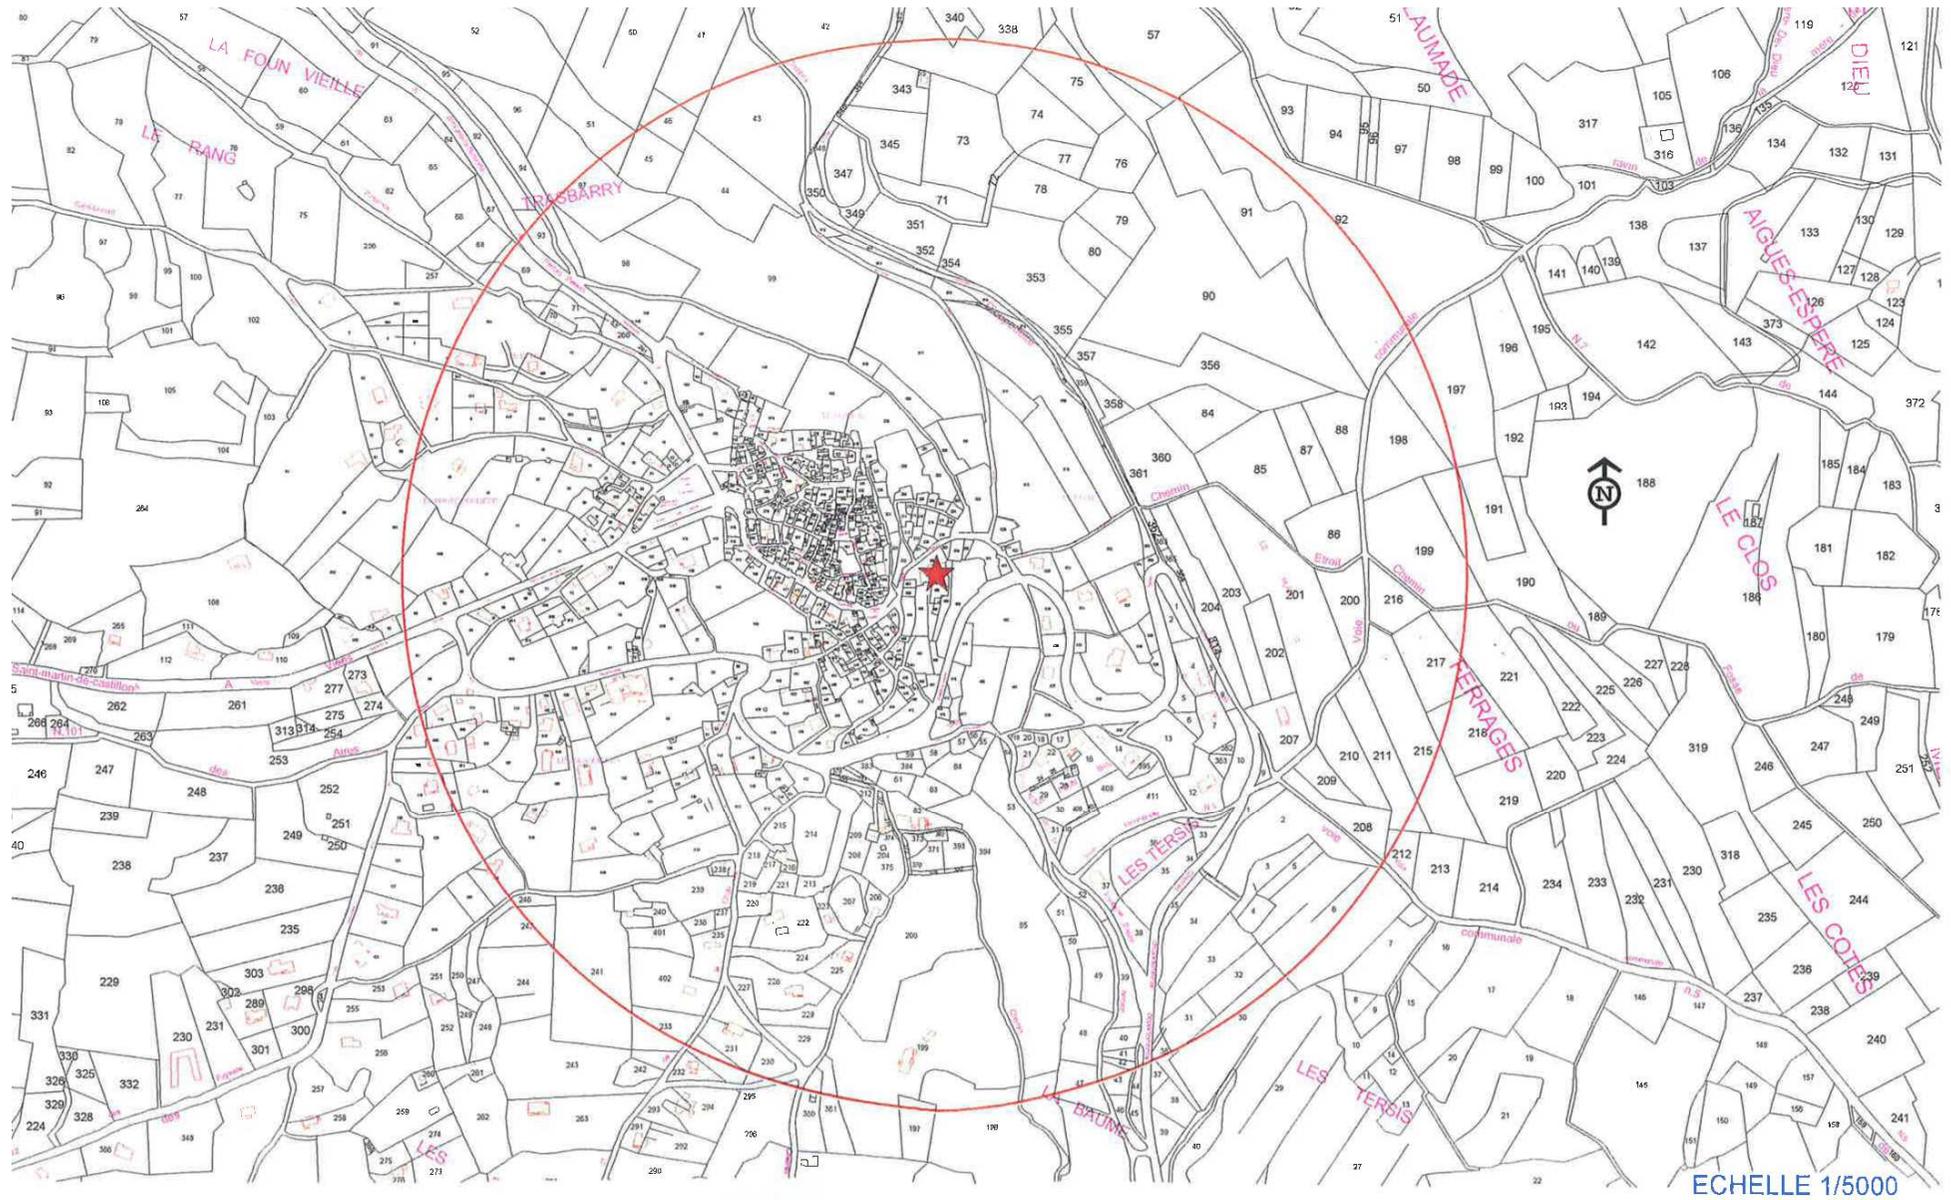


SERVITUDE AC2 – Servitude de protection des sites et des monuments naturels

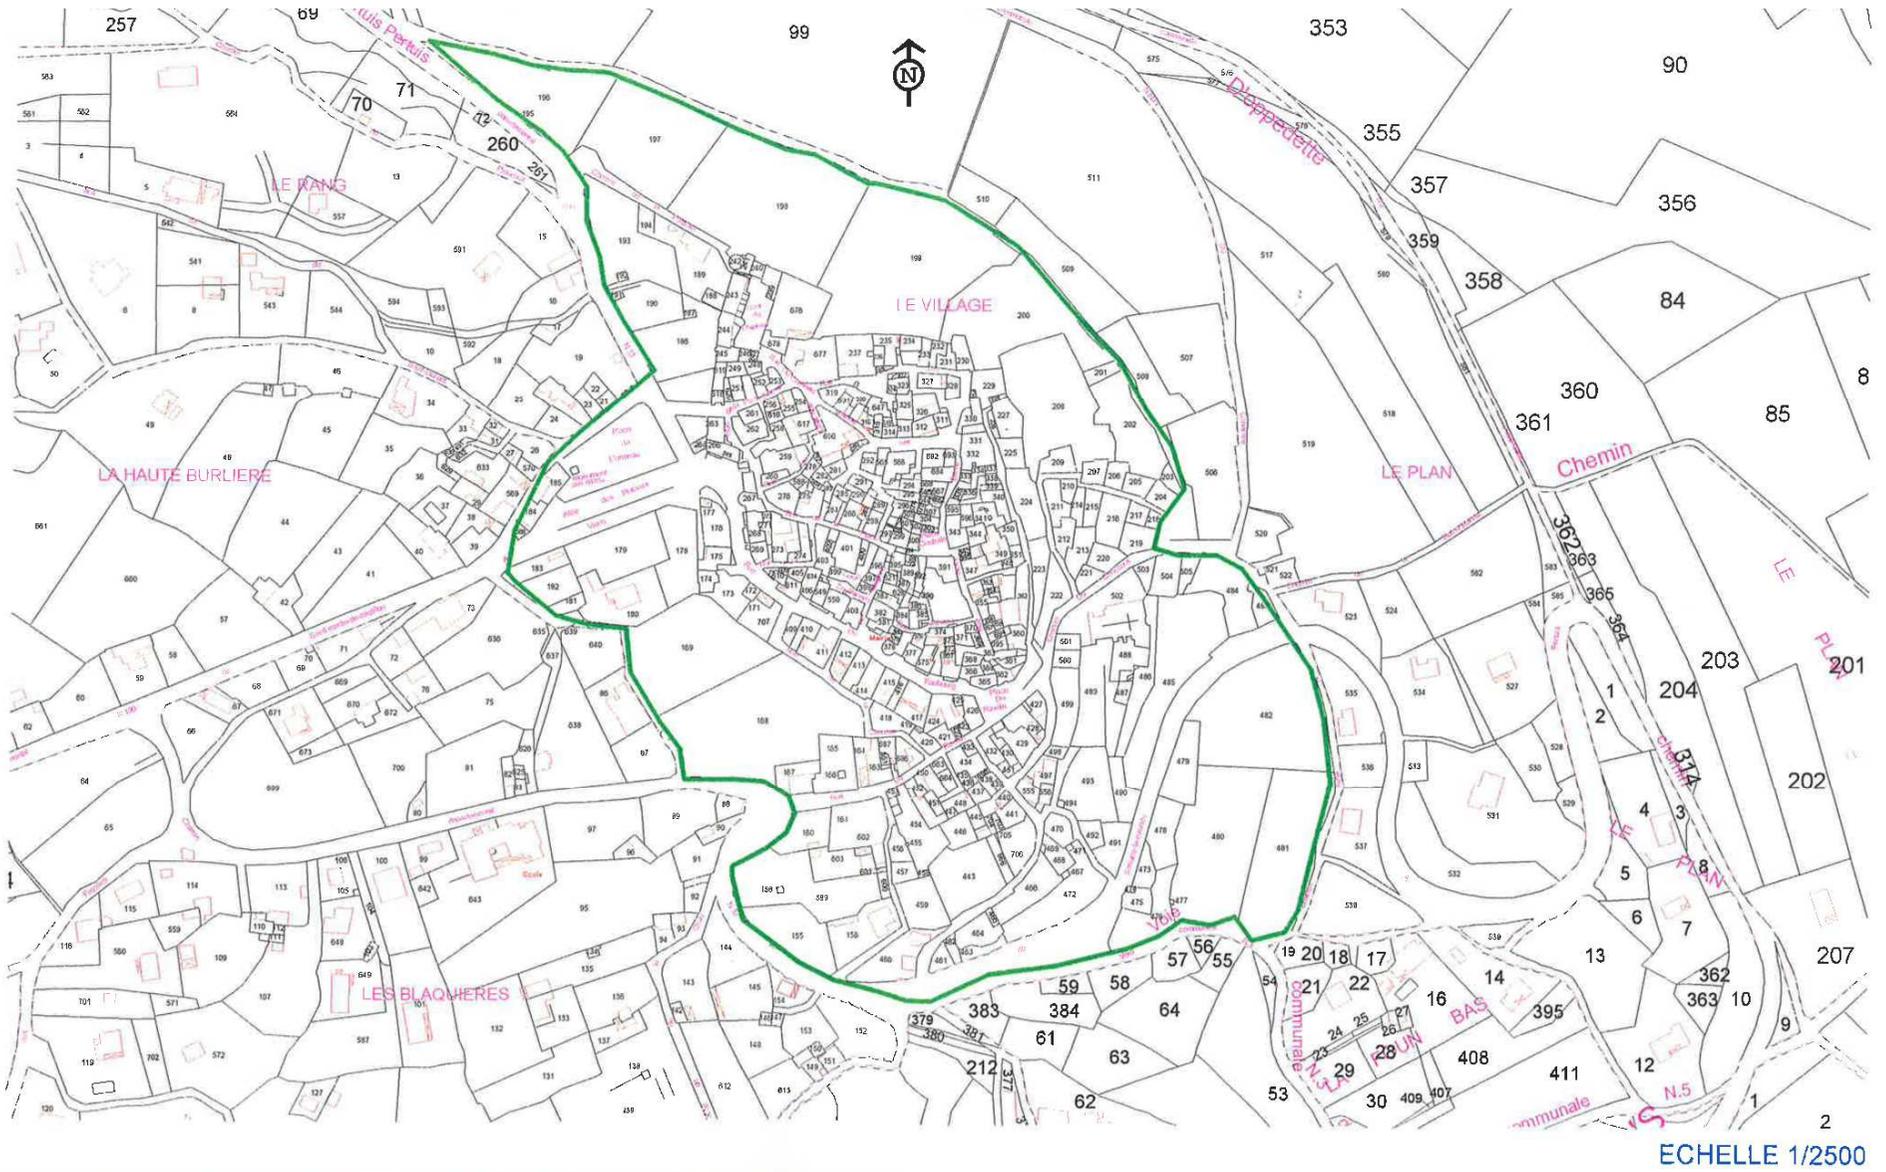


SERVITUDE AC3 – Servitude de protection de la réserve naturelle géologique du Luberon

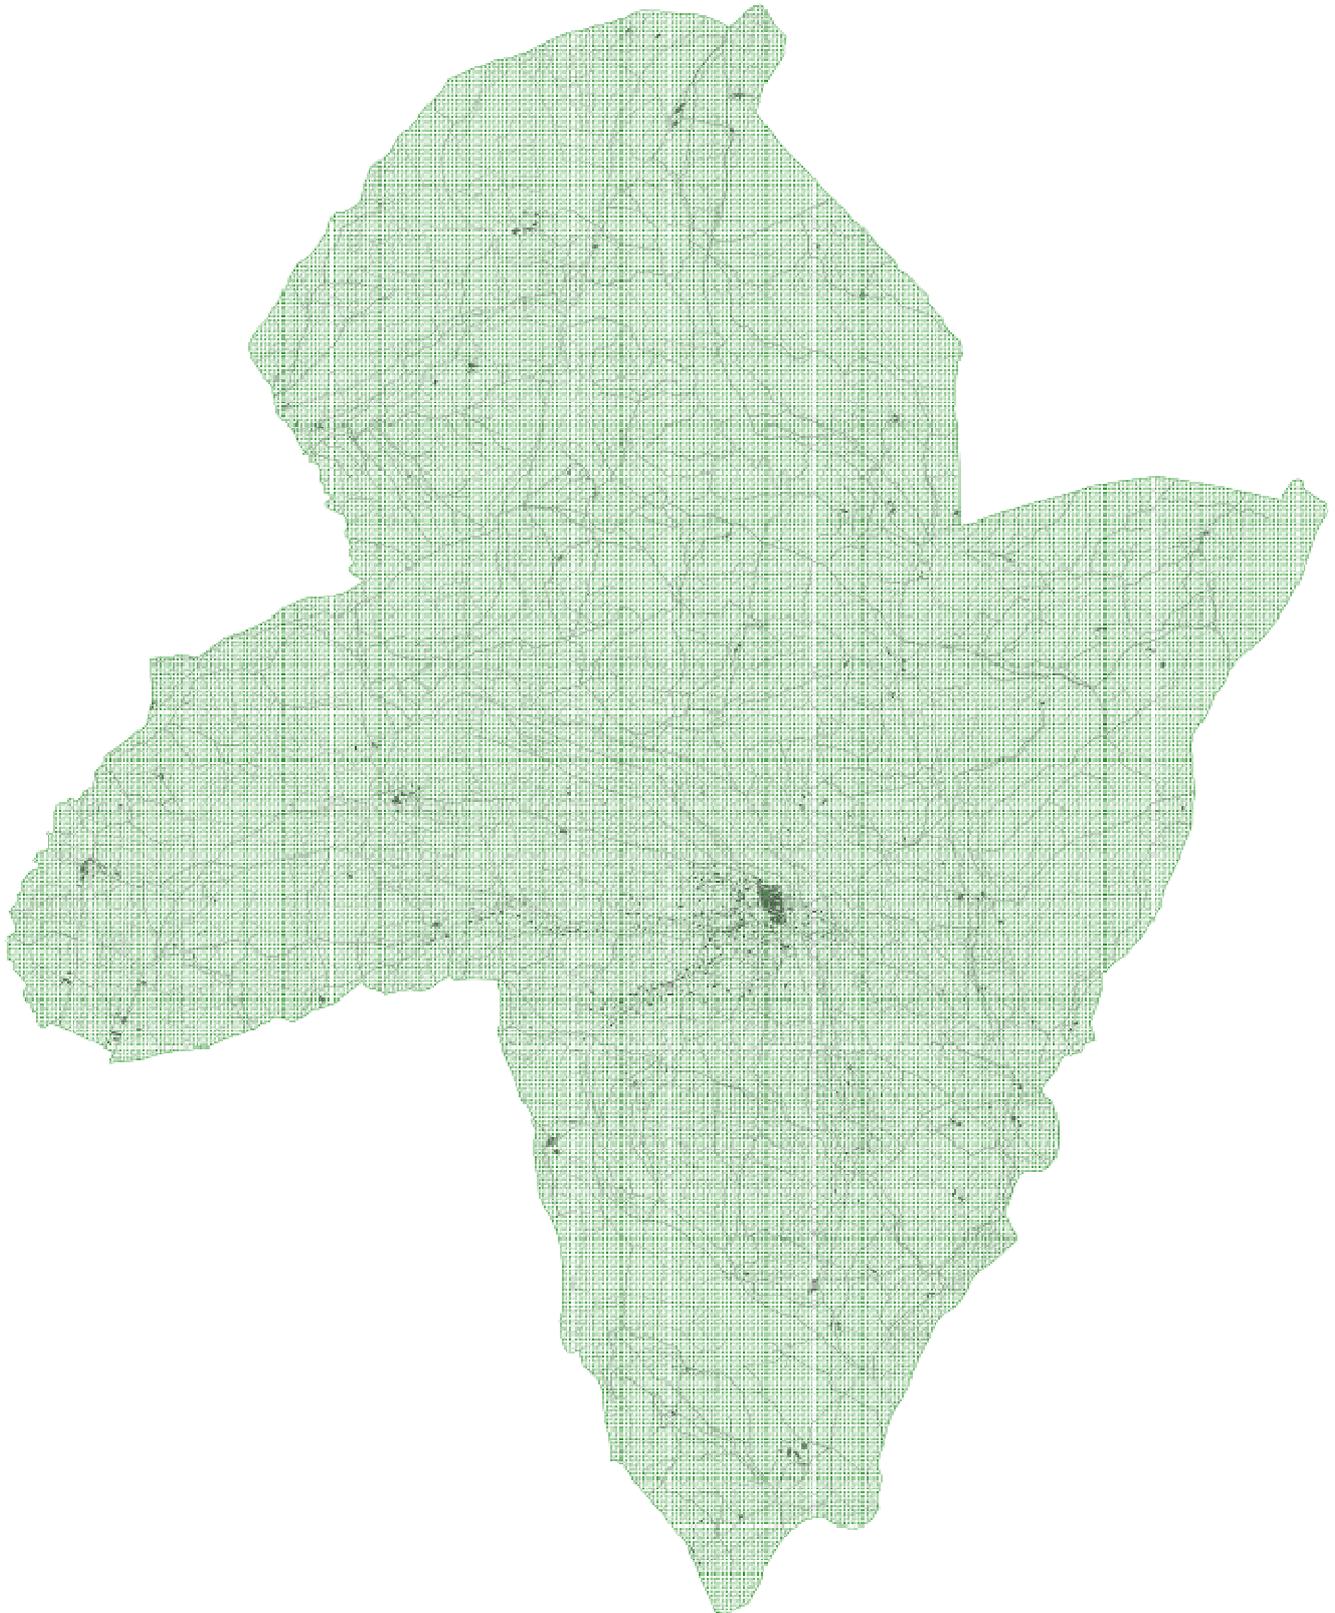

**SERVITUDE AS1 – Servitude relatives à la protection des eaux potables et minérales –
Source de l'Arconade**

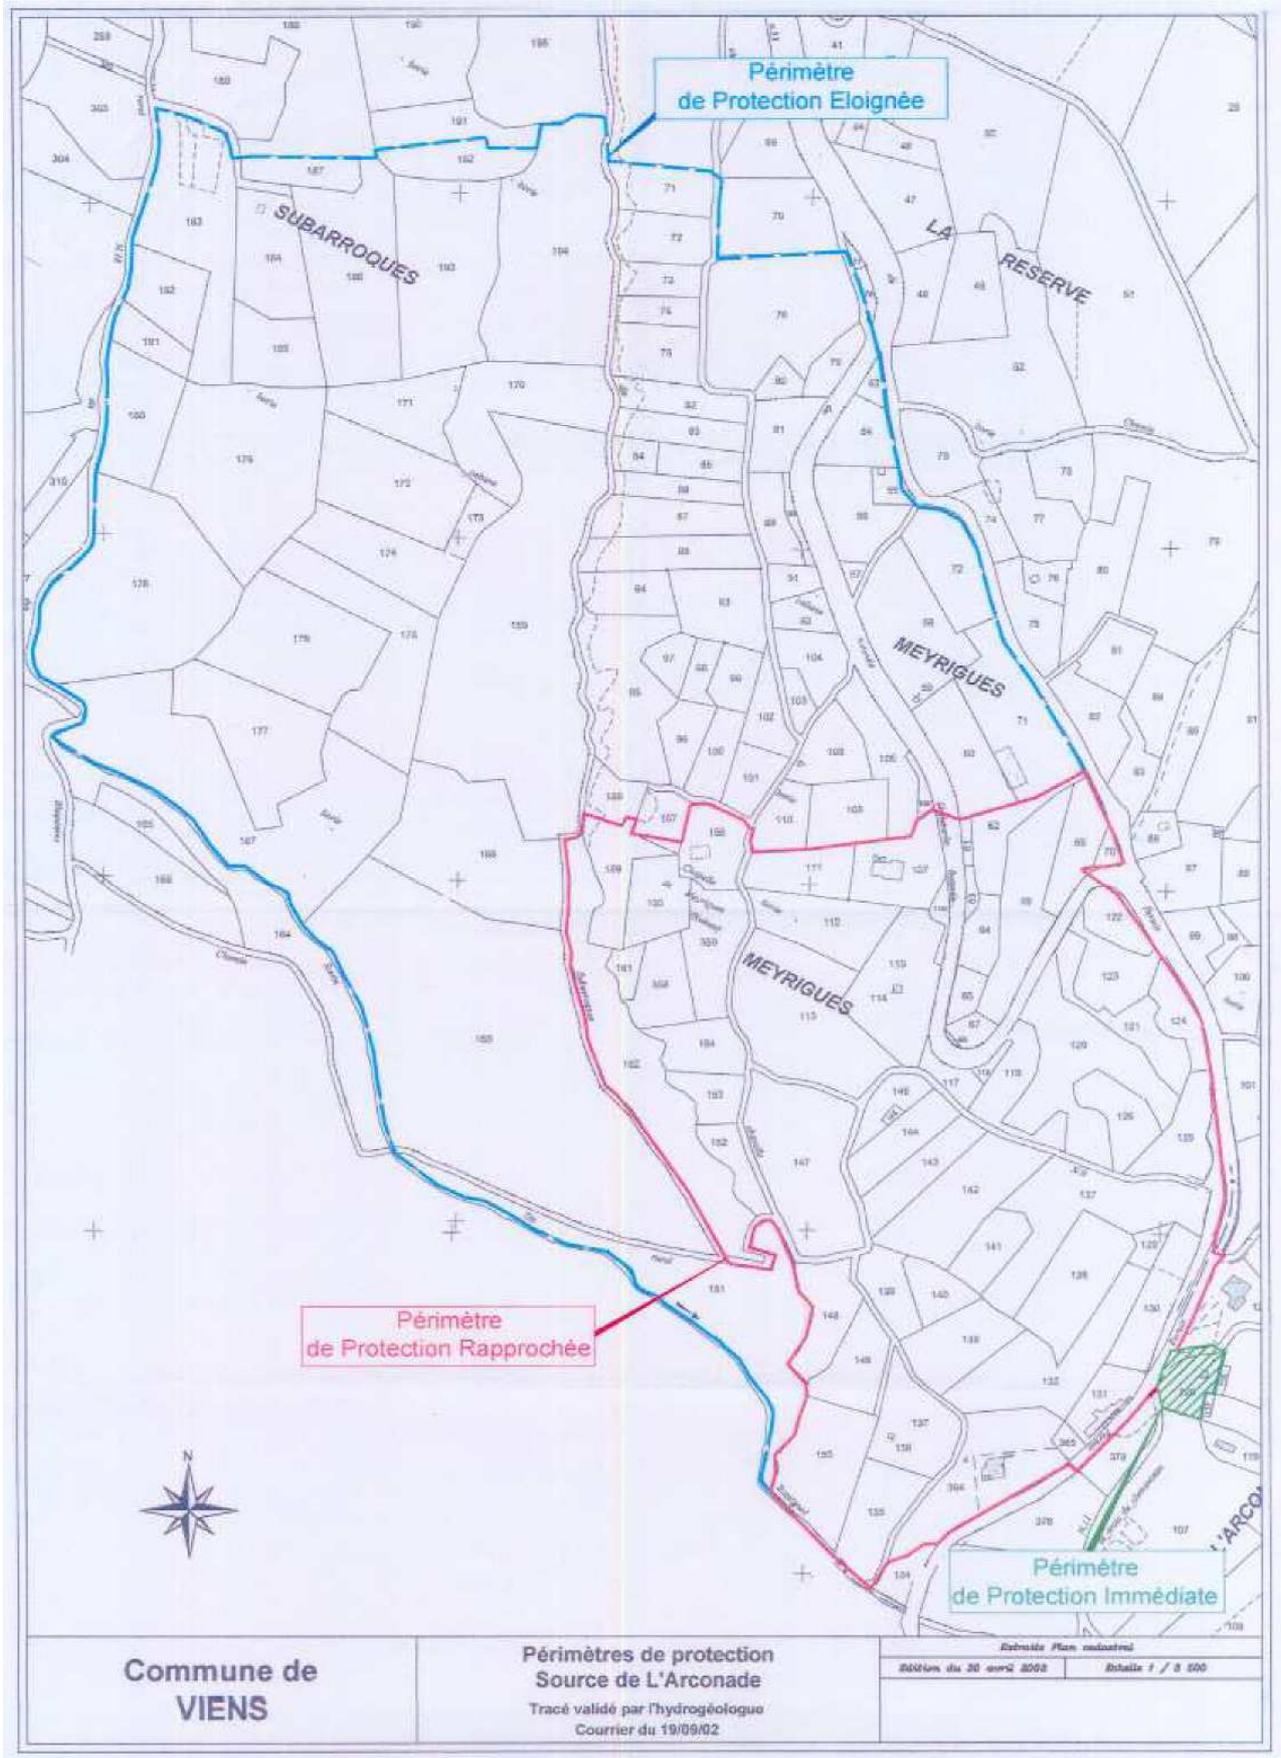

**SERVITUDE AS1 – Servitude relatives à la protection des eaux potables et minérales –
Source de Château Vert**

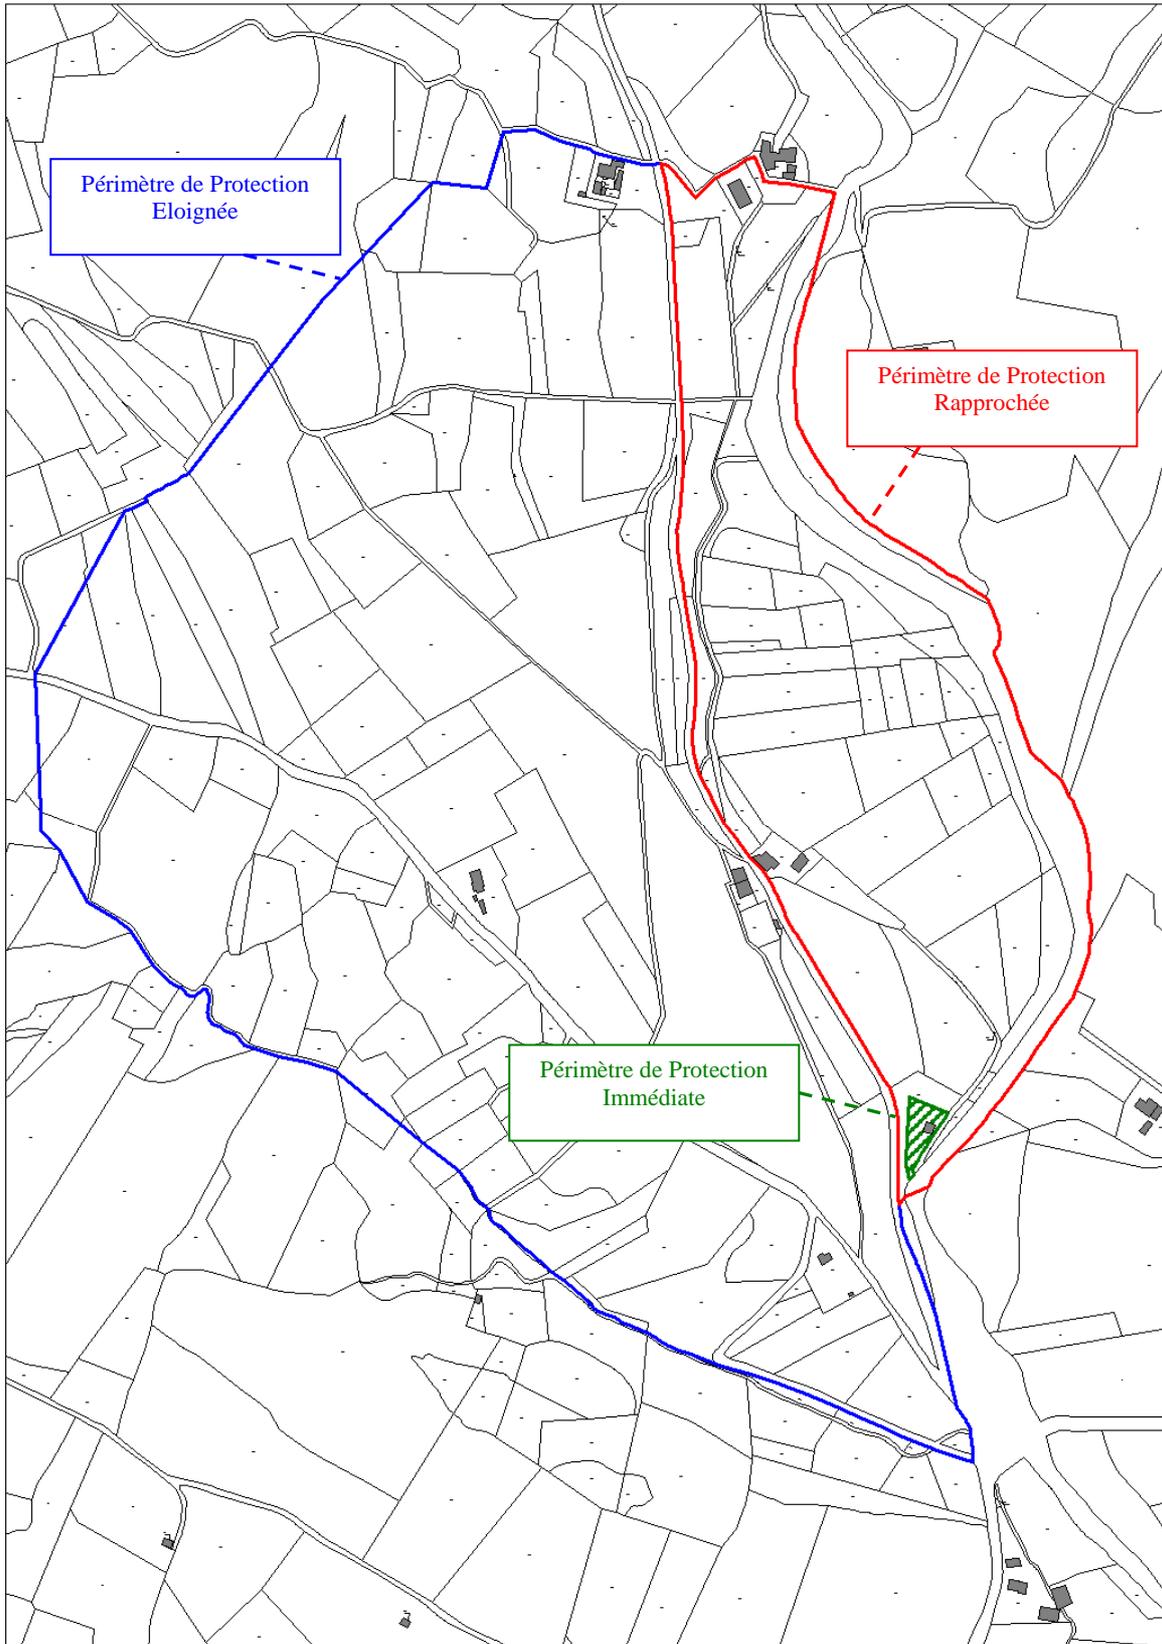


SERVITUDE I4 – Servitudes relatives à l'établissement des canalisations électriques ligne 63 KV – Apt – Ste Tulle



ECHELLE 1/20000

SERVITUDE T5 – Servitudes de dégagement aéroport civils et militaires

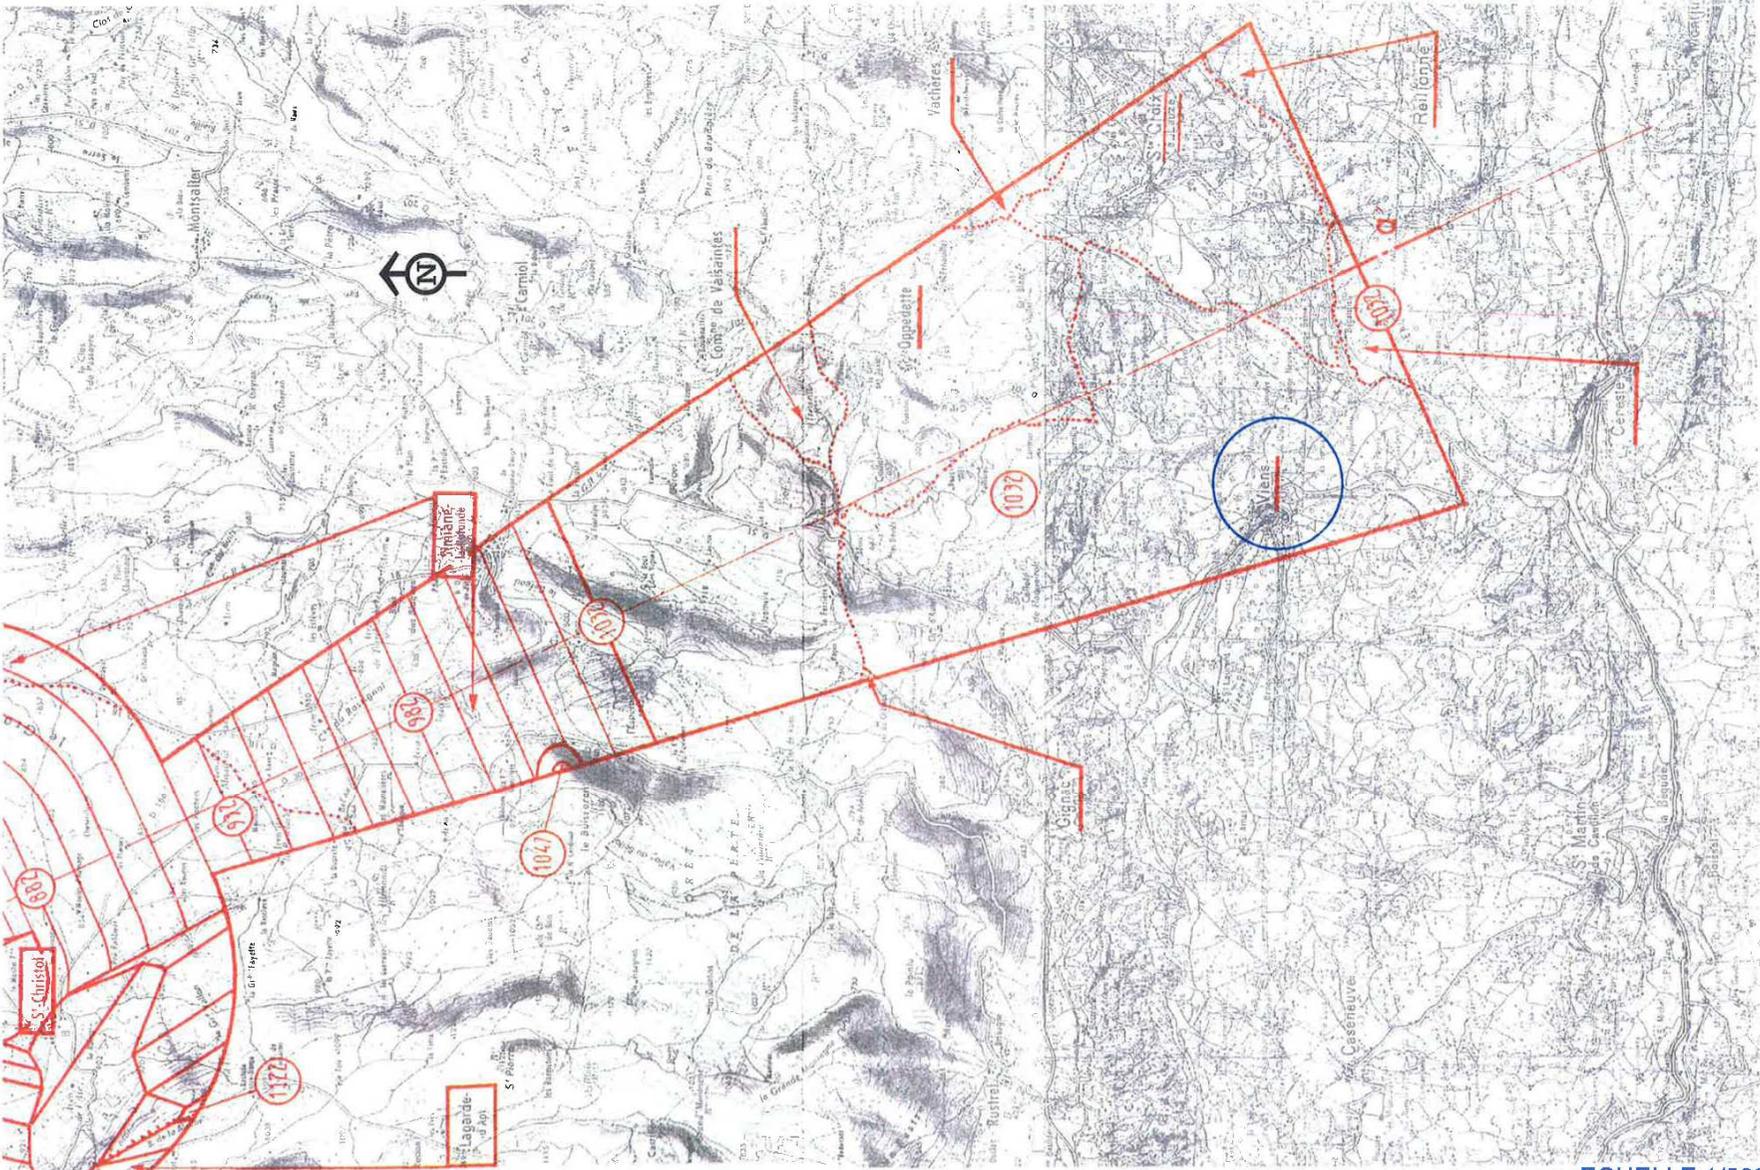

ECHELLE 1/50000